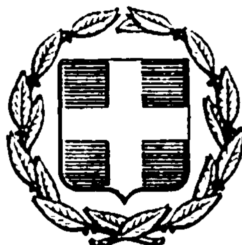


ΕΦΗΜΕΡΙΣ ΤΗΣ ΚΥΒΕΡΝΗΣΕΩΣ
ΤΗΣ ΕΛΛΗΝΙΚΗΣ ΔΗΜΟΚΡΑΤΙΑΣ

ΕΝ ΑΘΗΝΑΙΣ ΤΗ, 23 ΝΟΕΜΒΡΙΟΥ 1981 | ΤΕΥΧΟΣ ΤΕΤΑΡΤΟΝ | ΑΡΙΘΜΟΣ ΦΥΛΛΟΥ 677

ΠΕΡΙΕΧΟΜΕΝΑ

ΑΠΑΛΛΟΤΡΙΩΣΕΙΣ

ΑΠΟΦΑΣΕΙΣ

ΑΝΑΚΟΙΝΩΣΕΙΣ

ΠΟΛΕΟΔΟΜΙΑ

ΑΝΑΚΟΙΝΩΣΕΙΣ

ΑΠΑΛΛΟΤΡΙΩΣΕΙΣ

ΑΠΟΦΑΣΕΙΣ

Ἀριθ. 998 (1)

Περὶ κηρύξεως ὡς ἀναδασωτέας ἐκτάσεως (2.000) στρεμμάτων στὴ θέση «Λάκκα Κούκι» Μαζίου τοῦ Δήμου Μεγάρων τοῦ Νομοῦ Ἀττικῆς.

Ο ΝΟΜΑΡΧΗΣ ΑΤΤΙΚΗΣ

ΔΙΑΜΕΡΙΣΜΑ ΔΥΤ. ΑΤΤΙΚΗΣ

Ἔχοντας ὑπόψη:

1. Τὶς περὶ διοικητικῆς ἀποκεντρώσεως διατάξεις.
2. Τὶς διατάξεις τοῦ Ν. 998/1979 «περὶ προστασίας τῶν δασῶν καὶ τῶν δασικῶν ἐν γένει ἐκτάσεων τῆς Χώρας» καὶ συγκεκριμένα: α) τοῦ ἄρθρου 41 παρ. 1, β) τοῦ ἄρθρου 38 παρ. 1.
3. Τὶς διαταγὲς τοῦ Ὑπουργείου Γεωργίας: α) 160417/1180/8.7.80, β) 182447/3049/24.9.80.
4. Τὴν 636/22.6.81 πρόταση τοῦ Δασαρχείου Μεγάρων, περὶ κηρύξεως ἀναδασωτέας, τῆς ἀναφερομένης στὸ θέμα ἐκτάσεως, ἀποφασίζουμε:

Κηρύσσουμε ἀναδασωτέα μὲ σκοπὸ τὴ διατήρηση τοῦ χαρακτῆρα τοῦ δάσους τὴν ἰδιωτικὴ δασικὴ ἔκταση (2.00) στρεμμάτων ποὺ βρίσκεται στὴ θέση «Λάκκα Κούκι» Μαζίου τοῦ Δήμου Μεγάρων καὶ προσδιορίζεται ἀπὸ τὰ στοιχεῖα ΑΒΓΔ ὅπως φαίνονται στὸ συνημμένο διάγραμμα, τὸ ὁποῖο ἀποτελεῖ ἀναπόσπαστο μέρος τῆς ἀποφάσεως αὐτῆς καὶ ἔχει ὅρια:

Ἀνατολικά: Μὲ δάσος χαλεπίου πεύκης.

Δυτικά: Ὁμοίως.

Βόρεια: Μὲ ἀμπέλι ἐκχέρσωτον.

Νότια: Μὲ δάσος χαλεπίου πεύκης.

Ἡ δασικὴ βλάστηση ποὺ ἐκχερσώθηκε παράνομα ἀπὸ τὸν Νικόλαο Γ. Πολίτη, κάτοικο Μεγάρων, γιὰ ἀλλαγὴ χρήσεως τῆς ἐκτάσεως θὰ ἀποκατασταθεῖ μὲ φυσικὴ ἀναγέννηση.

Ἡ ἀπόφαση αὐτὴ νὰ δημοσιευθεῖ στὴν Ἐφημερίδα τῆς Κυβερνήσεως.

Αἰγάλεω, 3 Ἰουλίου 1981

Ὁ Ἀναπλ. Νομάρχης κ. ά.
ὁ Γενικὸς Διευθυντὴς
ΕΜΜ. ΦΤΟΥΛΗΣ

Αλεποχώρι

Μάζι

Αγροί

Β

Αγροτική οδός 4 μέτρα

400 μέτρα

Α

Β

Ε=2,100 τετρ. μ.

30 μ.

70 μ.

Δ

Γ

ΕΘΕΩΡΗΘΗ

2 ΙΟΥΛ. 1981

Γ. Τσανικλίδης

Δασολόγος μέ 2ο βαθμό

ΕΘΕΩΡΗΘΗ

9/4/

ΑΚΡΙΒΕΣ ΑΝΤΙΓΡΑΦΟ

3 ΙΟΥΛ. 1981

ΠΑΝΤ. ΤΟΝΑΣ

Δασολόγος

ΣΧΕΔΙΑΓΡΑΜΜΑ

ΚΛΙΜΑΞ 1:1.000

'Αριθ. 16243/Φ.1838 (2)

Περὶ ἀναγκαστικῆς ἀπαλλοτριώσεως ἀκινήτου ἐκτάσεως 2.414.20 μ2. ποὺ βρίσκεται στὴν Κνωσσὸ Ἡρακλείου Κρήτης, γιὰ ἀρχαιολογικοὺς σκοπούς.

Ο ΝΟΜΑΡΧΗΣ ΗΡΑΚΛΕΙΟΥ

Ἔχοντας ὑπόψη:

1) Τὶς διατάξεις τοῦ Ν.Δ. 97/71 «περὶ ἀναγκαστικῶν ἀπαλλοτριώσεων».

2) Τὶς διατάξεις τοῦ Β.Δ. 139/71 «περὶ ἁρμοδιότητος τῶν Νομαρχῶν διὰ τὴν κήρυξιν ἀναγκαστικῶν τινων ἀπαλλοτριώσεων».

3) Τὶς διατάξεις τοῦ ἄρθρου 1 τοῦ Νόμου ΒΡΞΖ/1893 «περὶ ἀναγκαστικῆς ἀπαλλοτριώσεως ἀκινήτων γιὰ τὴ συντήρηση καὶ ἀνεύρεση ἀρχαιοτήτων».

4) Τὸ μὲ ἀριθ. Φ.70/65809/12.10.1981 ἔγγραφο τοῦ Ὑπουργείου Πολιτισμοῦ καὶ Ἐπιστημῶν, καθὼς καὶ τὴ γνώμη τοῦ Κεντρικοῦ Ἀρχαιολογικοῦ Συμβουλίου ποὺ διατυπώθηκε στὴ μὲ ἀριθ. 43/1980 συνεδρίασή του, ἀποφασίζουμε:

Κηρύσσουμε, ἀναγκαστικῶς ἀπαλλοτριωτέα, γιὰ ἀρχαιολογικοὺς σκοποὺς καὶ συγκεκριμένα γιὰ τὴν προστασία τοῦ ἀρχαιολογικοῦ χώρου τῆς Κνωσσοῦ Ἡρακλείου ἔκταση 2.414.20 μ2, ποὺ βρίσκεται στὴν περιοχὴ Κνωσσοῦ Ἡρακλείου Κρήτης καὶ ἐμφανίζεται στὸ ἀπὸ 3.6.1981 σχεδιάγραμμα τοῦ σχεδιαστοῦ Ν. Βλάχου, ποὺ περιλαμβάνει καὶ τὸν ἀντίστοιχο κτηματολογικὸ πίνακα, μὲ τὰ στοιχεῖα Α—Β—Γ—Δ—Ε—Ζ—Η—Θ—Ι—Κ—Λ—Μ—Α.

Δικαιώματα κυριότητας στὴν ἔκταση, ποὺ ἀπαλλοτριώνεται προβάλλει ἡ Γιασεμὴ Δουμάνη.

Ἡ ἀπαλλοτρίωση κηρύσσεται ὑπὲρ τοῦ Δημοσίου καὶ μὲ δαπάνη τοῦ Ταμείου Ἀρχαιολογικῶν Πόρων καὶ Ἀπαλλοτριώσεων.

Ἡ ἀπόφαση αὐτὴ νὰ δημοσιευθεῖ στὴν Ἐφημερίδα τῆς Κυβερνήσεως.

Ἡράκλειο, 5 Νοεμβρίου 1981

Ὁ Νομάρχης κ.ἀ.α.
ΕΜΜΑΝ. ΣΤΡΑΤΑΚΗΣ

'Αριθ. 3244 (3)

Περὶ καθορισμοῦ χειμερίου κύματος στὴ θέση Κοκκάλου — Πυργαδικίων Χαλκιδικῆς πρὸ ἰδιοκτησίας Ν. Κατανίδου καὶ Σ. Καλάκα.

Ο ΝΟΜΑΡΧΗΣ ΧΑΛΚΙΔΙΚΗΣ

Ἔχοντας ὑπόψη:

1. Τὶς διατάξεις τοῦ Ν. 3200/55 «περὶ διοικητικῆς ἀποκεντρώσεως», καθὼς αὐτὲς τροποποιήθηκαν καὶ συμπληρώθηκαν μεταγενέστερα.

2. Τὶς διατάξεις τοῦ Α.Ν. 2344/40 «περὶ αἰγιαλοῦ καὶ παραλίας»

3. Τὶς διατάξεις τοῦ ἄρθρου 74 τοῦ Π. Διατάγματος 636/77 «περὶ διαρθρώσεως τοῦ Ὑπουργείου Οἰκονομικῶν καὶ Ὀργανισμοῦ τῶν Ὑπηρεσιῶν του».

4. Τὶς διατάξεις τοῦ Ν. 719/77 «περὶ ἀντικαταστάσεως, τροποποιήσεως καὶ συμπληρώσεως διατάξεών τινων τῆς περὶ δημοσίων κτημάτων νομοθεσίας καὶ ἄλλων τινῶν διατάξεων».

5. Τὴν ἀπὸ 30.10.1980 ἔκθεση τῆς ἀπὸ τὸ ἄρθρο 5 τοῦ Α.Ν. 263/68 προβλεπομένης ἐπιτροπῆς καθορισμοῦ τῆς ὁριογραμμῆς αἰγιαλοῦ καὶ παραλίας στὴν ἀνωτέρω περιοχή.

6. Τὸ ἀπὸ Αὐγούστου 1980 τοπογραφικὸ διάγραμμα τοῦ τοπογράφου - μηχανικοῦ Ἀποστ. Τσιτσιπλάμη κανονικὰ θεωρημένο στὶς 21 Ὀκτωβρίου 1980 ἀπὸ τὸ διευθυντὴ Δ/σεως Τεχνικῶν Ὑπηρεσιῶν Νομοῦ Χαλκιδικῆς.

7. Τὴν ἀριθ. 1872/294/81/26.5.81 σύμφωνη γνώμη τοῦ Γενικοῦ Ἐπιτελείου Ναυτικοῦ, ἀποφασίζουμε:

Ἐπικυρώνουμε τὴν ἀπὸ 30.10.1980 ἔκθεση τῆς ἐπιτροπῆς καθορισμοῦ τῶν ὁρίων αἰγιαλοῦ - παραλίας, καθὼς καὶ τὸ συνοδεῦον αὐτὴ τοπογραφικὸ διάγραμμα τοῦ τοπογράφου - μηχανικοῦ Ἀποστ. Τσιτσιπλάμη στὴ θέση Κοκκάλου - Πυργαδικίων Ν. Χαλκιδικῆς πρὸ ἰδιοκτησίας Ν. Κατανίδου καὶ Σ. Καλάκα καὶ ἀναθέτουμε τὶς περαιτέρω ἐνέργειες στὸν Οἰκονομικὸ Ἔφορο Πολυγύρου.

Πολύγυρος, 7 Ἰουλίου 1981

Ὁ Νομάρχης
ΔΗΜΗΤΡΙΟΣ ΚΙΟΥΡΚΤΣΗΣ

ΕΚΘΕΣΗ ΕΠΙΤΡΟΠΗΣ
ΤΩΝ ΟΡΙΩΝ ΑΙΓΙΑΛΟΥ — ΠΑΡΑΛΙΑΣ

Πολύγυρος, σήμερα τὴν 30.10.80, ἡμέρα Πέμπτη, ἡ Ἐπιτροπὴ καθορισμοῦ τῶν ὁρίων τοῦ αἰγιαλοῦ καὶ παραλίας ἀποτελουμένη σύμφωνα μὲ τὸ ἄρθρο 74 τοῦ Π.Δ. 636/77 ἀπὸ τούς: α) Ἀβραὰμ Γ. Παπαδόπουλο, Οἰκονομικὸ Ἔφορο Ἀρναίας, β) Γεώργιο Σουλαβάκη, τοπογράφο μηχανικὸ Διευθύνσεως Τεχνικῶν Ὑπηρεσιῶν Ν. Χαλκιδικῆς, γ) Γρηγορίου Ἰωάννη, Ἀνθ/ο. Λιμενάρχη Στρατωνίου, ἀφοῦ συνῆλθε στὸ κατάστημα τῆς Οἰκονομικῆς Ἐφορίας Πολυγύρου γιὰ νὰ συμβεῖ στὸν καθορισμὸ τῶν ὁρίων τοῦ αἰγιαλοῦ καὶ παραλίας στὴ περιοχὴ Πυργαδικίων Χαλκιδικῆς καὶ συγκεκριμένα πρὸ τῆς ἰδιοκτησίας τῶν Καλάκα — Κατανίδου καὶ ἔλαβε ὑπόψη:

1) Τὸ ἀπὸ τὸν Αὔγουστο 1980 τοπογραφικὸ καὶ ὑψομετρικὸ διάγραμμα τοῦ τοπογράφου μηχανικοῦ Ἀποστόλου Τσιτσιπλάμη μὲ κλίμακα 1:500 ποὺ θεωρήθηκε τὴν 21.10.1980 ἀπὸ τὸν διευθυντὴ Τεχνικῶν Ὑπηρεσιῶν Χαλκιδικῆς.

2) Τὶς διατάξεις τοῦ Α.Ν. 1540/1938, ὅπως τροποποιήθηκε μὲ τὸν Α.Ν. 2344/40 καὶ τὸν Α.Ν. 263/38 καὶ μὲ τὶς ὁποῖες ὁ καθορισμὸς τῆς ὁριογραμμῆς τοῦ αἰγιαλοῦ γίνεται ἐπὶ τοπογραφικοῦ καὶ ὑψομετρικοῦ διαγράμματος χαρασσομένης σ' αὐτὸ ἐρυθρᾶς γραμμῆς γιὰ τὴν ὁριογραμμὴ τοῦ αἰγιαλοῦ, κίτρινη γραμμὴ γιὰ τὴν ὁριογραμμὴ τῆς παραλίας καὶ κυανῆς γραμμῆς γιὰ τὸν παλαιὸ αἰγιαλὸ σὲ περίπτωση κατὰ τὴν ὁποία ἕνεκα προσχώσεως ἢ ἄλλης αἰτίας εἶναι ἐμφανὲς ὅτι κατὰ τὸν χρόνο ποὺ ἐνεργεῖται ὁ καθορισμὸς ὁ αἰγιαλὸς εἶναι διάφορος τοῦ εἰς τὸ παρελθὸν τοιούτου κλπ., ὅτε δύναται νὰ καθορισθεῖ ἡ παλαιὰ θέση τοῦ αἰγιαλοῦ ἢ ὑφισταμένη μέχρι τοῦ ἔτους 1884, ἐὰν ὑφίστανται κατοχαὶ ἰδιωτῶν ἢ καὶ πρότερον ἂν δὲν ὑφίστανται τοιαῦται.

3) Τὶς ἀριθ. 64/1959 καὶ 630/1964 γνωμοδοτήσεις τοῦ Ν.Σ.Κ.

4) Τὰ ἐκ τῆς ἐνεργηθείσης τὴν 14.10.80 αὐτοψίας προκύψαντα στοιχεῖα.

5) Ἐξαιροῦνται τῆς λωρίδος τῆς παραλίας τὰ ὑφιστάμενα κτίσματα ἢ τμήματα κτισμάτων σύμφωνα μὲ τὸ ἄρθρο 5 παρ. 1 Α.Ν. 2344/40 καὶ γνωμοδοτήσεις Ν.Σ.Κ. 630/1964.

6) Τὰ ἔγγραφα τοῦ ΓΕΝ βάσει τῶν ὁποίων γίνανε οἱ διαρθρώσεις,

Ἀποφασίζει:

Καθορίζει ἐπὶ τοῦ ἀνωτέρω διαγράμματος:

α) Διὰ συνεχοῦς ἐρυθρᾶς γραμμῆς τὴν ὁριογραμμὴ τοῦ αἰγιαλοῦ 1, 2, 3, 4.. 14.


β) Διὰ συνεχοῦς κιτρίνης γραμμῆς τὴν ὁριογραμμὴ τῆς παραλίας 1, 2', 3', 4'....14'.

Πολύγυρος, 30 Ὀκτωβρίου 1980

Ἡ Ἐπιτροπὴ
Ἀβραὰμ Παπαδόπουλος, Γεώργιος Σουλαβάκης,
Ἰωάννης Γρηγορίου

Τὰ Μέλη
(ὑπογραφαί)



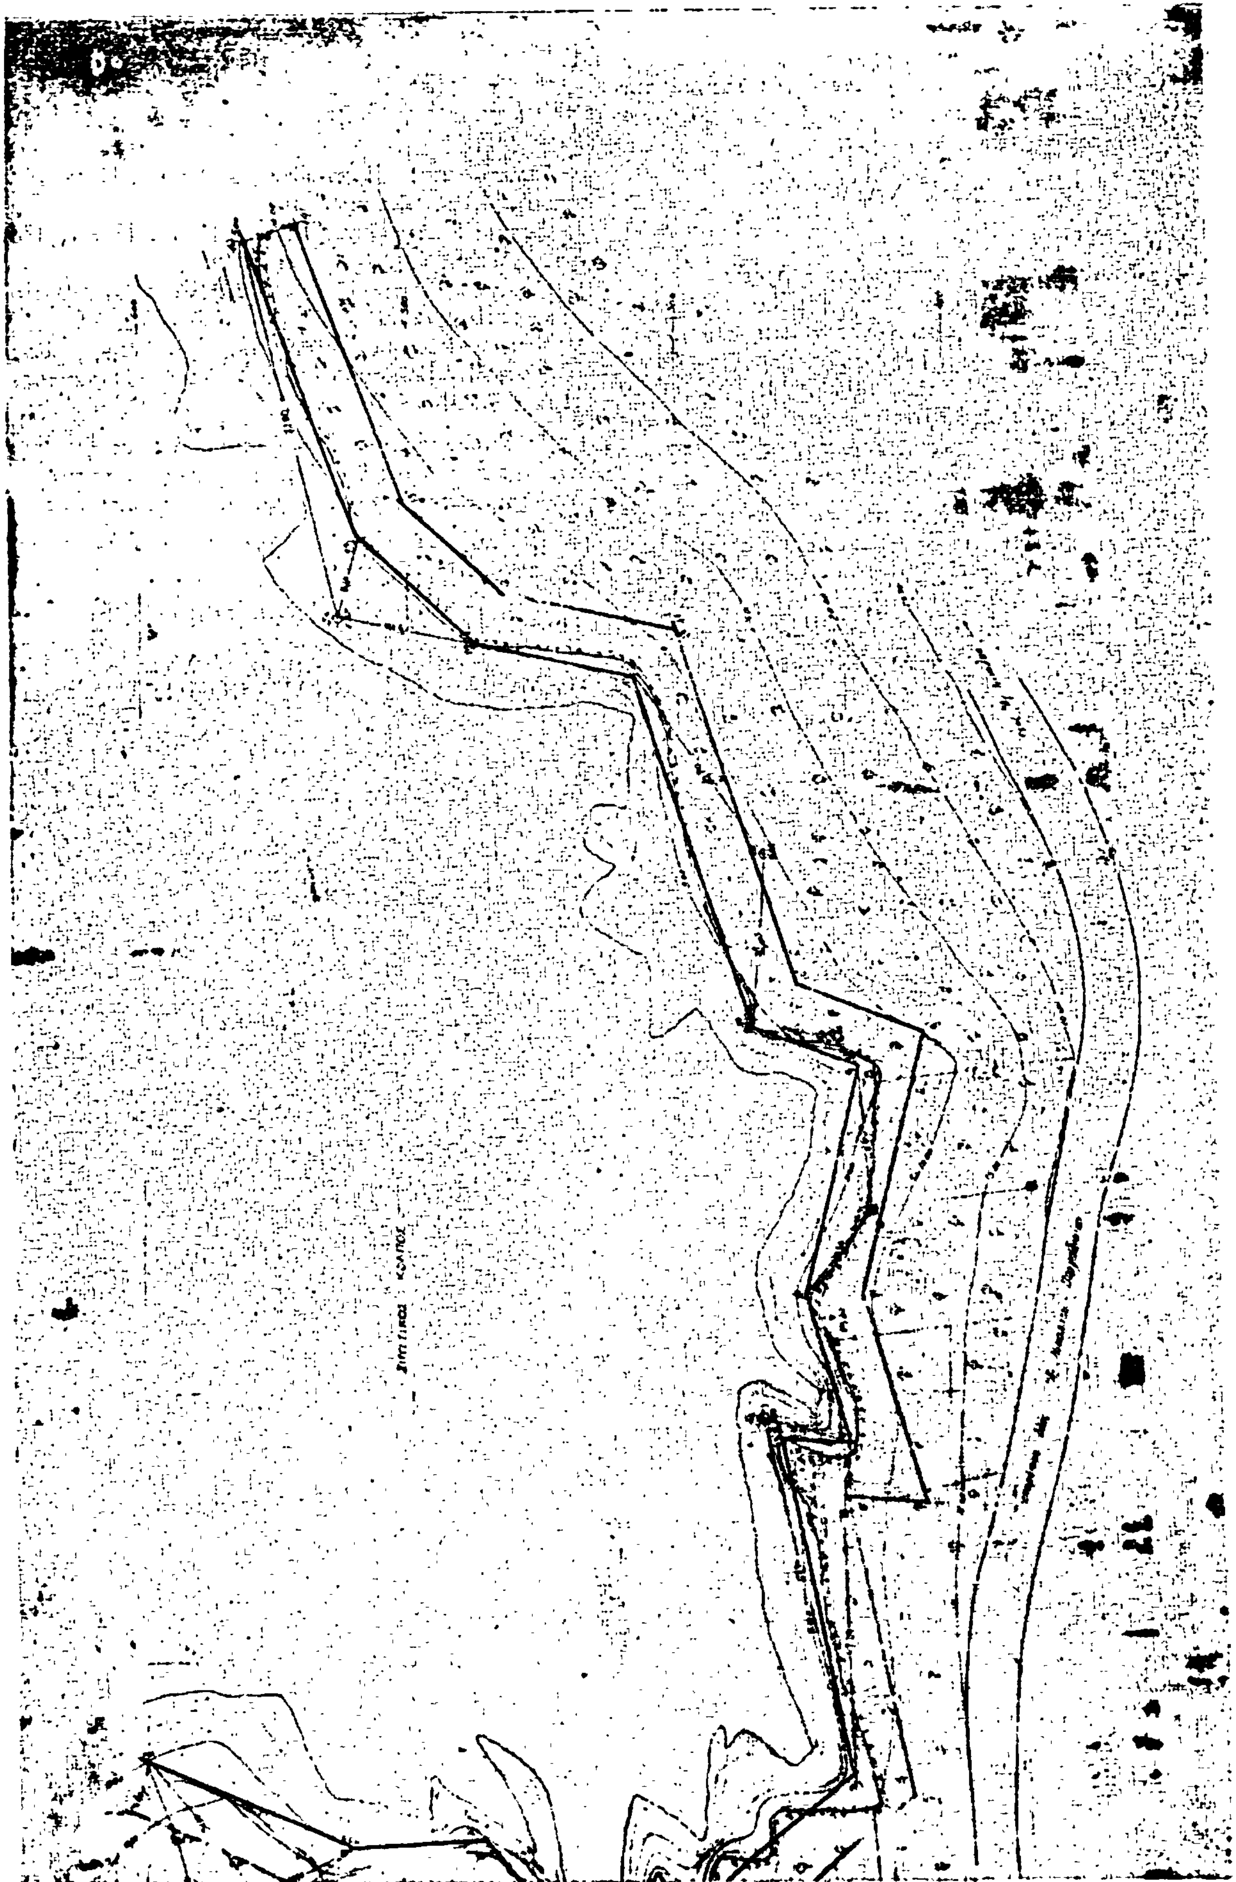

Ἀριθ. 1588 (4)

Περὶ κηρύξεως ὡς ἀναδασωτέας, ἐκτάσεως 61.250 στρεμμάτων στὶς θέσεις Ἀγρελιά, Κεφάλα, Ἀχλάδα, Κακομαμουνιά, Μαντάλα, Ἀλεπόβουλο καὶ Λασπόλακκος τῶν Κοινοτήτων Καμπιῶν, Σπαρτοῦντας, Φυτῶν, Διευχῶν, Πυτιοῦς, Σιδηροῦντος καὶ Δημοσίου.

Ο ΝΟΜΑΡΧΗΣ ΧΙΟΥ

Ἔχοντας ὑπόψη :

1. Τὶς περὶ διοικητικῆς ἀποκεντρώσεως Δ/ξεις.
2. Τὶς δ/ξεις τοῦ Ν. 998/79 «περὶ προστασίας τῶν δασῶν καὶ τῶν δασικῶν ἐν γένει ἐκτάσεων τῆς χώρας καὶ συγκεκριμένα : α) τοῦ ἄρθρου 41 παρ. 1, β) τοῦ ἄρθρου 38 παρ. 1.
3. Τὴ δ/γὴ τοῦ Ὑπ. Γεωργίας 160417 1180/8.7.80.
4. Τὴν ἀριθ. 1587/25.8.1981 πρόταση τῆς Δ/νσεως Δασῶν Χίου «περὶ κηρύξεως ἀναδασωτέας τῆς ἀναφερομένης στὸ θέμα ἐκτάσεως», ἀποφασίζουμε :

Κηρύσσουμε ἀναδασωτέα, μὲ σκοπὸ τὴν ἀποκατάσταση τοῦ δασικοῦ της χαρακτήρα, τὶς Κοινοτικὲς δασικὲς ἐκτάσεις, Καμπιῶν ΑΒΡΑ ἐκτάσεως 2.000 στρεμμ., Σπαρτοῦντος ΡΒΓΣΠΡ ἐκτάσεως 12.750 στρεμμ., Φυτῶν ΣΓΔΥΤΣ ἐκτάσεως 7.750 στρεμμ., Διευχῶν ΤΔΨΗΧΦΥ ἐκτάσεως 8.750 στρεμμ., Πυτιοῦς ΔΕΖΨΔ ἐκτάσεως 8.500 στρεμμ., Σιδηροῦντος ΖΗΘΙΧΨΖ ἐκτάσεως 2.125 στρεμμ., καὶ Δημοσίου ΠΣΤΥΦΧΙΚΛΜΝΟΠ ἐκτάσεως 24.500 στρεμμ., ἐκ τῶν ἀνωτέρω ἐκτάσεων ἐξαιροῦνται τὰ τμήματα Α', Β', Γ', Δ', Η' καὶ Ζ' γεωργικῶν ἐκτάσεων συνολικοῦ ἐμβαδοῦ 5.125 στρεμμ., ὅπως φαίνονται στὸ συνημμένο ἀπόσπασμα Χάρτου Κλίμακος 1 : 50.000 τοῦ Νομοῦ Χίου, τὸ ὁποῖο ἀποτελεῖ ἀναπόσπαστο μέρος τῆς ἀποφάσεως αὐτῆς καὶ ἔχει ὅρια :

Ἀνατολικά : Βραχώδης ἐκτάσεις Πεληναίου-Κορυφογραμμὴ Λασπόλακκου.
Δυτικά : Ἀγρελιά, Τρεῖς Μύλοι, Παλιὰ Ποταμιὰ-Γέφυρα Μαρικώδη.
Βόρεια : Ἀγρελιά, Κεφάλα Καμπιῶν, Βραχώδεις ἐκτάσεις Πεληναίου.
Νότια : Γέφυρα Μαρικώδη, ὅρια γεωργικῶν ἐκτάσεων Κοινότητος Βολισσοῦ, Δριμὺ Νερό, Μάναγρος, Παραλία Πραστιῶν, Φυλάκιο ΝΑΤΟ, Ἀριὰ καὶ Ρεῦμα Ἁγ. Ἰσιδώρου.

Ἡ ἀποκατάσταση τοῦ δασικοῦ χαρακτῆρα τῆς ἀνωτέρω καείσης ἐκτάσεως θὰ γίνει μὲ φυσικὴ ἀναγέννηση καὶ ὑποβοήθηση αὐτῆς τεχνιτῶς ἀπὸ τοὺς δασοκτήμονες.

Ἡ ἀπόφαση αὐτὴ νὰ δημοσιευθεῖ στὴν Ἐφημερίδα τῆς Κυβερνήσεως.

Χίος, 4 Σεπτεμβρίου 1981

Ὁ Νομαρχῶν Δ/ντὴς
Γ. ΒΑΛΣΑΜΟΠΟΥΛΟΣ

ΧΑΡΤΗΣ

ΝΟΜΟΥ ΧΙΟΥ

ΑΝΑΚΟΙΝΩΣΕΙΣ

Ἀριθ. 2301 (5)

Περὶ ἀνακοινώσεως παρακαταθέσεως ἀποζημιώσεως γιὰ ἀναγκαστικὴ ἀπαλλοτρίωση ὁδοῦ Νικηθιανοῦ Φουρνῆς Ν. Λασιθίου.

ΝΟΜΑΡΧΙΑΚΟ ΤΑΜΕΙΟ ΛΑΣΙΘΙΟΥ

Σύμφωνα μὲ τὸ ἄρθρο 7 καὶ 6 τοῦ Ν.Δ. 797/71 «περὶ ἀναγκαστικῶν ἀπαλλοτριώσεων» γνωστοποιοῦμε στοὺς παρακάτω:

α) Σ' ἐκείνους ποὺ ἔχουν ἢ ἀξιώνουν δικαίωμα κυριότητας στὰ ἀκίνητα ποὺ ἀπαλλοτριώθηκαν μὲ τὴ 10394/18.6.1978 ἀπόφαση τοῦ Νομάρχη Λασιθίου, γιὰ τὴ διαπλάτυνση τῆς ἐπαρχιακῆς ὁδοῦ Νικηθιανοῦ Φουρνῆς.

β) Σ' ἐκείνους ποὺ ἔχουν γραμμένη ὑποθήκη γιὰ τὰ ἴδια ἀκίνητα ἢ κατάσχεση δανειστικῶν ἢ διεκδικητῶν, ὅτι ἡ ἀποζημίωση ποὺ καθορίσθηκε μὲ τὴ 10/1980 ἀπόφαση τοῦ μονομελοῦς Πρωτοδικείου Λασιθίου, γιὰ τὰ κτηματομερίδια τοῦ κτηματολογικοῦ πίνακα καὶ διαγράμματος, ἀκίνητα μὲ τὰ ἐπικείμενα σ' αὐτά, κατατέθηκε στὸ Ταμεῖο Παρακαταθηκῶν καὶ Δανείων καὶ ἐκδόθηκε γιὰ τὸ λόγο αὐτὸ τὸ 4386/81 γραμμάτιο τοῦ Ταμείου Παρακαταθηκῶν καὶ Δανείων Νεαπόλεως, γιὰ ποσὸ δρχ. διακοσίας πενήντα ἕξι χιλιάδες διακόσιες (256.200).

Ἅγιος Νικόλαος, 29 Ὀκτωβρίου 1981

Ὁ Νομάρχης
Ζ. ΤΖΟΥΓΚΑΡΑΚΗΣ

Ἀριθ. 360 (6)

Περὶ εἰδοποιήσεως γενομένης Παρακαταθέσεως ἀποζημιώσεως ἀκινήτων ὑπὲρ τοῦ Πολυτεχνείου Κρήτης.

Ο ΠΡΟΕΔΡΟΣ ΤΗΣ ΔΙΟΙΚΟΥΣΗΣ ΕΠΙΤΡΟΠΗΣ ΤΟΥ ΠΟΛΥΤΕΧΝΕΙΟΥ ΚΡΗΤΗΣ

Ἀνακοινοῖ, ὅτι κατέθηκεν ποσὸν ἀποζημιώσεως λόγῳ ἀναγκαστικῆς ἀπαλλοτριώσεως ἀκινήτων ὑπὲρ τοῦ Πολυτεχνείου Κρήτης, διὰ τοῦ κάτωθι Γραμματίου συστάσεως Παρακαταθήκης:

ΤΑΜΕΙΟ ΠΑΡΑΚΑΤΑΘΗΚΩΝ ΚΑΙ ΔΑΝΕΙΩΝ

Κεντρικὴ Ὑπηρεσία Ἀθηνῶν

ΓΡΑΜΜΑΤΙΟ ΣΥΣΤΑΣΕΩΣ ΠΑΡΑΚΑΤΑΘΗΚΗΣ

ποσοῦ Δραχμῶν 140.125.585

Νο 642695

Τὸ Πολυτεχνεῖον Κρήτης κατέθεσε στὸ Ταμεῖο Παρακαταθηκῶν καὶ Δανείων δραχμὲς ἑκατὸν σαράντα ἑκατομμύρια ἑκατὸν εἴκοσι πέντε χιλιάδες πεντακόσιες ὀγδόντα πέντε γιὰ τὴν κατωτέρω αἰτία:

Ἀποζημίωσις τῆς διὰ τῶν κατωτέρω παρατιθεμένων στοιχείων ἀπαλλοτριωθείσης ἐκτάσεως, ἀποδοτέαι εἰς τοὺς διὰ δικαστικῆς ἀποφάσεως ἀναγνωρισθησομένους δικαιούχους:

1. Ἀπόφασις: Γ362/1204/14.4.80 κοινὴ Ὑπουργικὴ ἀπόφασις (ΦΕΚ 248/24.4.80 τεῦχος Δ').

2. Σκοπός: Ἀνέγερσις Μονίμων ἐγκαταστάσεων Πολυτεχνείου Κρήτης.

3. Περιοχή: Ἀκρωτήρι Χανίων.

4. Ἀπαλ/τέα ἔκτασις μ²: 393.344.316.

5. Ἀπόφ. καθ. τιμῆς μονάδος: 49/11.2.1981 Μον. Πρωτ. Χανίων.

6. Ἀριθμ. δηλώσ. ΦΜΑ 475/81 Οἰκ. Ἔφορας Α' Κεφαλ. Ἀθηνῶν.

7. Ἡ κατάθεσις ἔγινε μὲ τὴν ὑπ' ἀριθ. Ζ'231706/30.10.1981 ἐπιταγὴ ἐπὶ Τραπέζης Ἑλλάδος καὶ εἰς διαταγὴν τοῦ Ταμείου Παρακαταθηκῶν καὶ Δανείων.

Ἀθῆναι, 30 Ὀκτωβρίου 1981

Ὁ Διευθυντὴς
Ι. ΚΑΣΤΡΙΩΤΗΣ

ΠΟΛΕΟΔΟΜΙΑ

ΑΝΑΚΟΙΝΩΣΕΙΣ

Ἀριθ. ΔΚΠ/Σ2/17036 (7)

Περὶ εἰδοποιήσεως τῆς γενομένης παρακαταθέσεως (ἐξοφλήσεως κατόπιν συμψηφισμοῦ) ἀποζημιώσεως λόγῳ (ἀμοιβαίων) προσκυρώσεων ἀκινήτων Συνοικισμοῦ Πανοράματος Θεσσαλονίκης.

Ο ΝΟΜΑΡΧΗΣ ΘΕΣΣΑΛΟΝΙΚΗΣ

Οἱ Ἀντώνιος Παπαδόπουλος καὶ Αἰκατερίνη Παπαδοπούλου, κατάθεσαν γιὰ λογαριασμὸ τοῦ Ὑπουργείου Κοινωνικῶν Ὑπηρεσιῶν, δυνάμει τοῦ ἀριθ. 294038/22.10.1981 γραμματίου συστάσεως παρακαταθήκης στὸ Ταμεῖο Παρακαταθηκῶν καὶ Δανείων Θεσσαλονίκης, τὸ ποσὸν τῶν διακοσίων εἴκοσι ἕξι χιλιάδων πεντακοσίων (226.500) δραχμῶνν ποὺ καθορίσθηκε ἀπὸ τὴν ἁρμόδια ἐκτιμητικὴ Ἐπιτροπὴ καὶ ἐγκρίθηκε μὲ τὴν ΔΚΠ/οἰκ./5182/12.8.1981 ἀπόφαση τοῦ Νομάρχη Θεσσαλονίκης καὶ ἀναφέρεται σὲ ἀποζημίωση τῆς φερόμενης δικαιούχου Λευκοθέας Παπαδοπούλου, κατόπιν νσυμψηφισμοῦ ἀπαιτήστων μεταξὺ Δημοσίου (Ὑπουργείου Κοιν. Ὑπηρεσιῶν) καὶ τῆς ἀνωτέρω, ποὺ προκύπτει ἀπὸ τὴν ἀριθ. 4249/79 πράξη τακτοποιήστως καὶ συγκεκριμένα γιὰ τὴν Α) προσκύρωση οἰκοπεδικῶν τμημάτων, ὑπὸ στοιχεῖα (α) 51 — 65 — 66 — 67 — 68 — 51 ἐμβαδοῦ 339 μ2. (β) 70 — 65 — 71 — 69 — 70 ἐμβαδοῦ 430 μ². Β) Ρυμοτόμηση τμήματος οἰκοπέδου ὑπὸ στοιχεῖα 71 — 96 — 97 — 149 ερ — 70 — 69 — 71 ἐμβαδοῦ 89,50 μ2 φερομένων σύμφωνα μὲ τὴν νωτέρω πράξη ἐπ' ὀνόματι 1) Ἑλληνικοῦ Δημοσίου (Ὑπουργείου Κοινωνν. Ὑπηρεσιῶν) τοῦ ὑπὸ στοιχεῖα (α) 2) Λευκοθέας Παπαδοπούλου τοῦ ὑπὸ στοιχεῖα (β), τοῦ δὲ ρυμοτομουμένου ἐπ' ὠφελείᾳ Λευκοθέας Παπαδοπούλου.

Θεσσαλονίκη, 3 Νοεμβρίου 1981

Ὁ Διευθυντὴς
Η. ΑΓΓΕΛΑΚΟΠΟΥΛΟΣ

ΑΠΟ ΤΟ ΕΘΝΙΚΟ ΤΥΠΟΓΡΑΦΕΙΟ